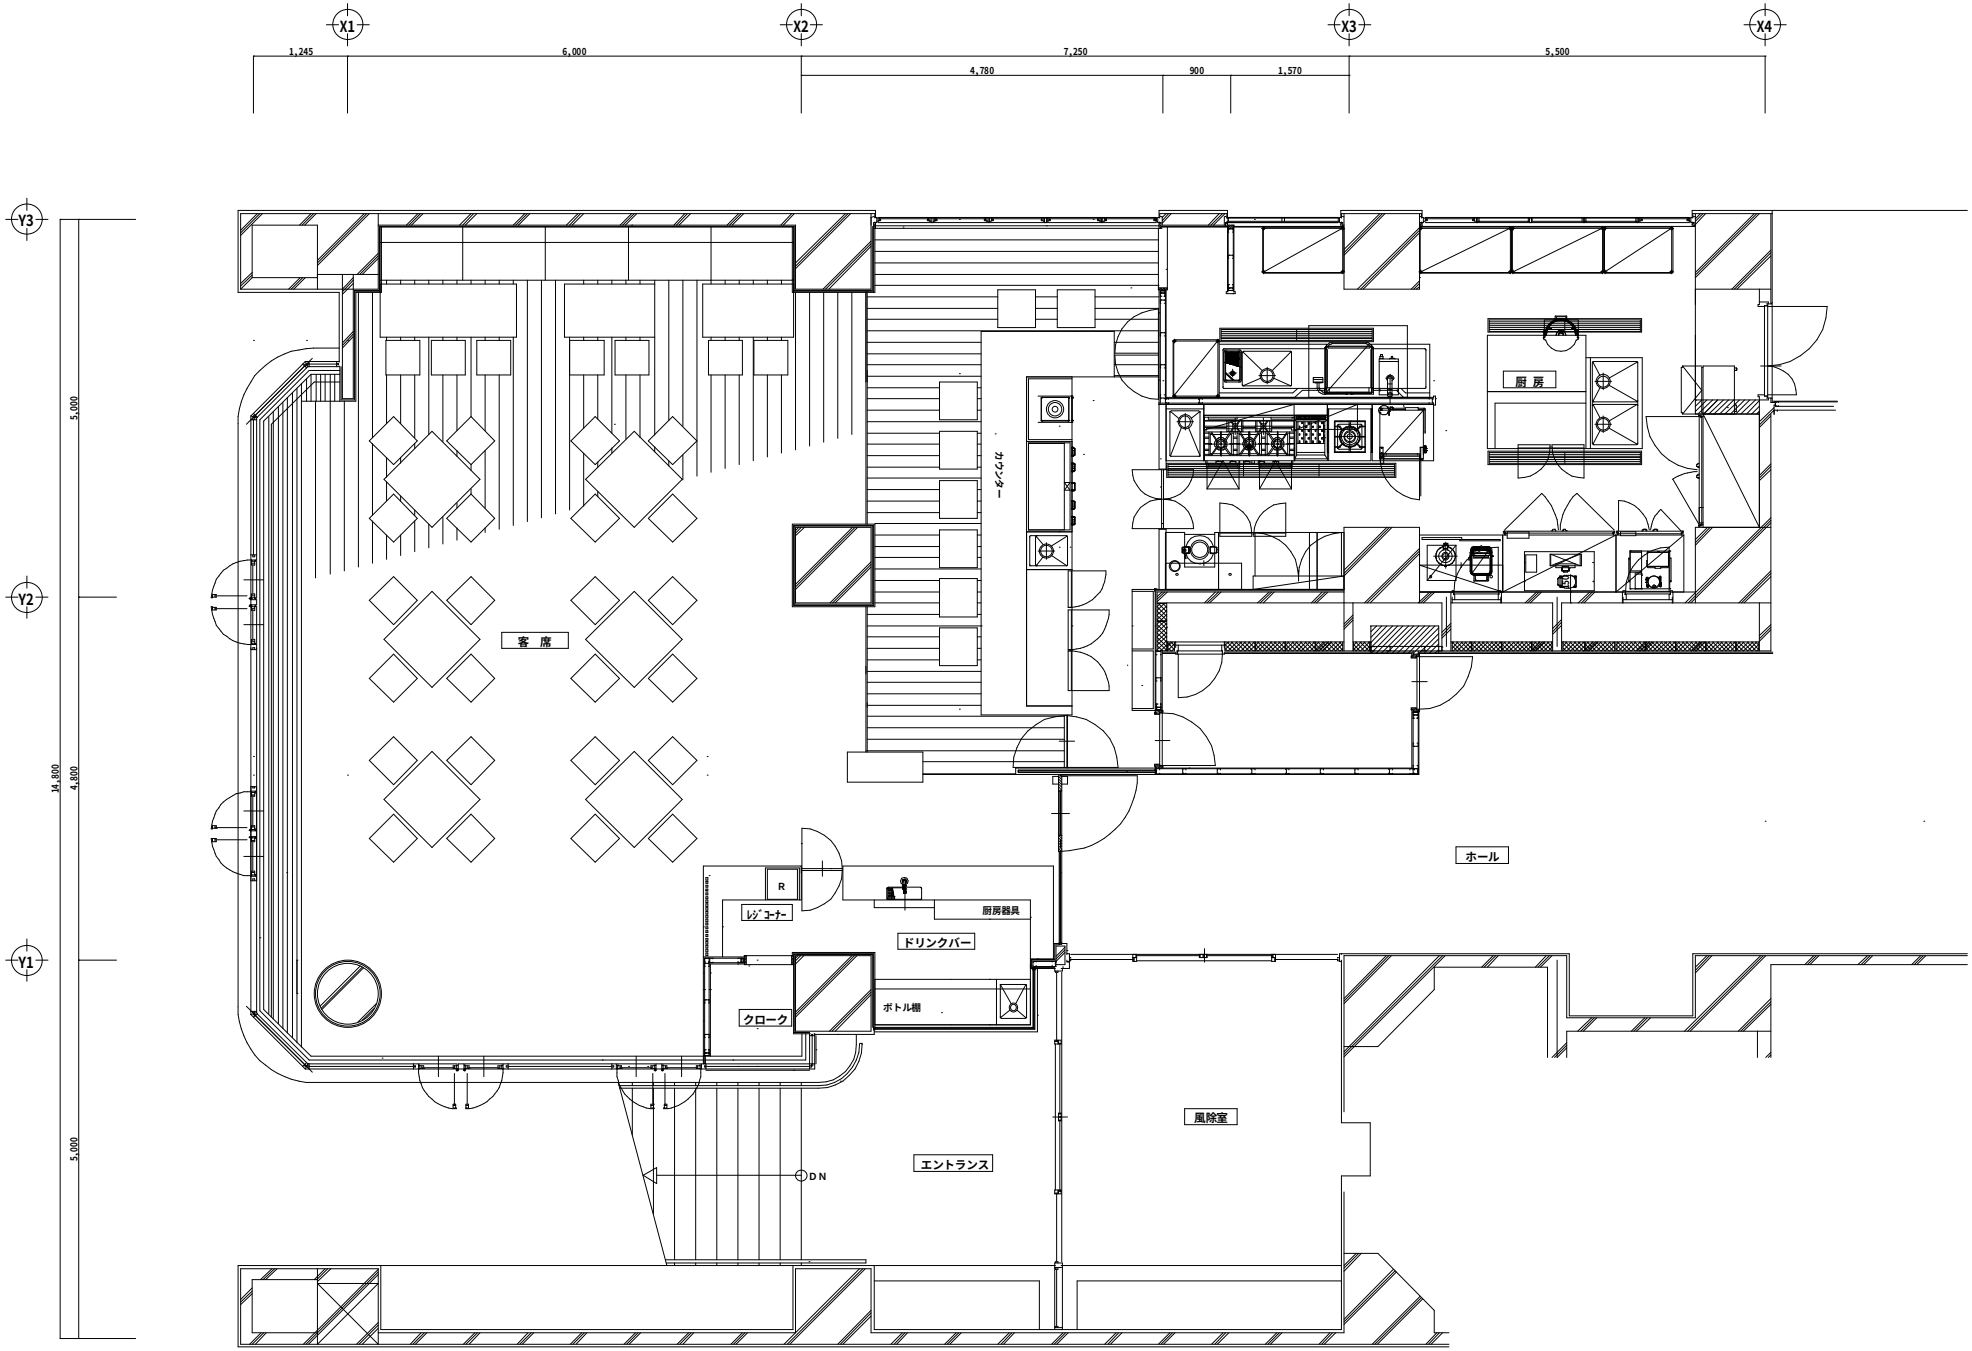
X1
X2
X3
X4
1,245
6,000
7,250
5,500
4,780
900
1,570
Y3
Y2
Y1
5,000
14,800
4,800
5,000
客 席
カウンター
厨 房
ホール
R
レジコーナー
厨房器具
ドリンクバー
ボトル棚
クローク
風除室
エントランス
DN